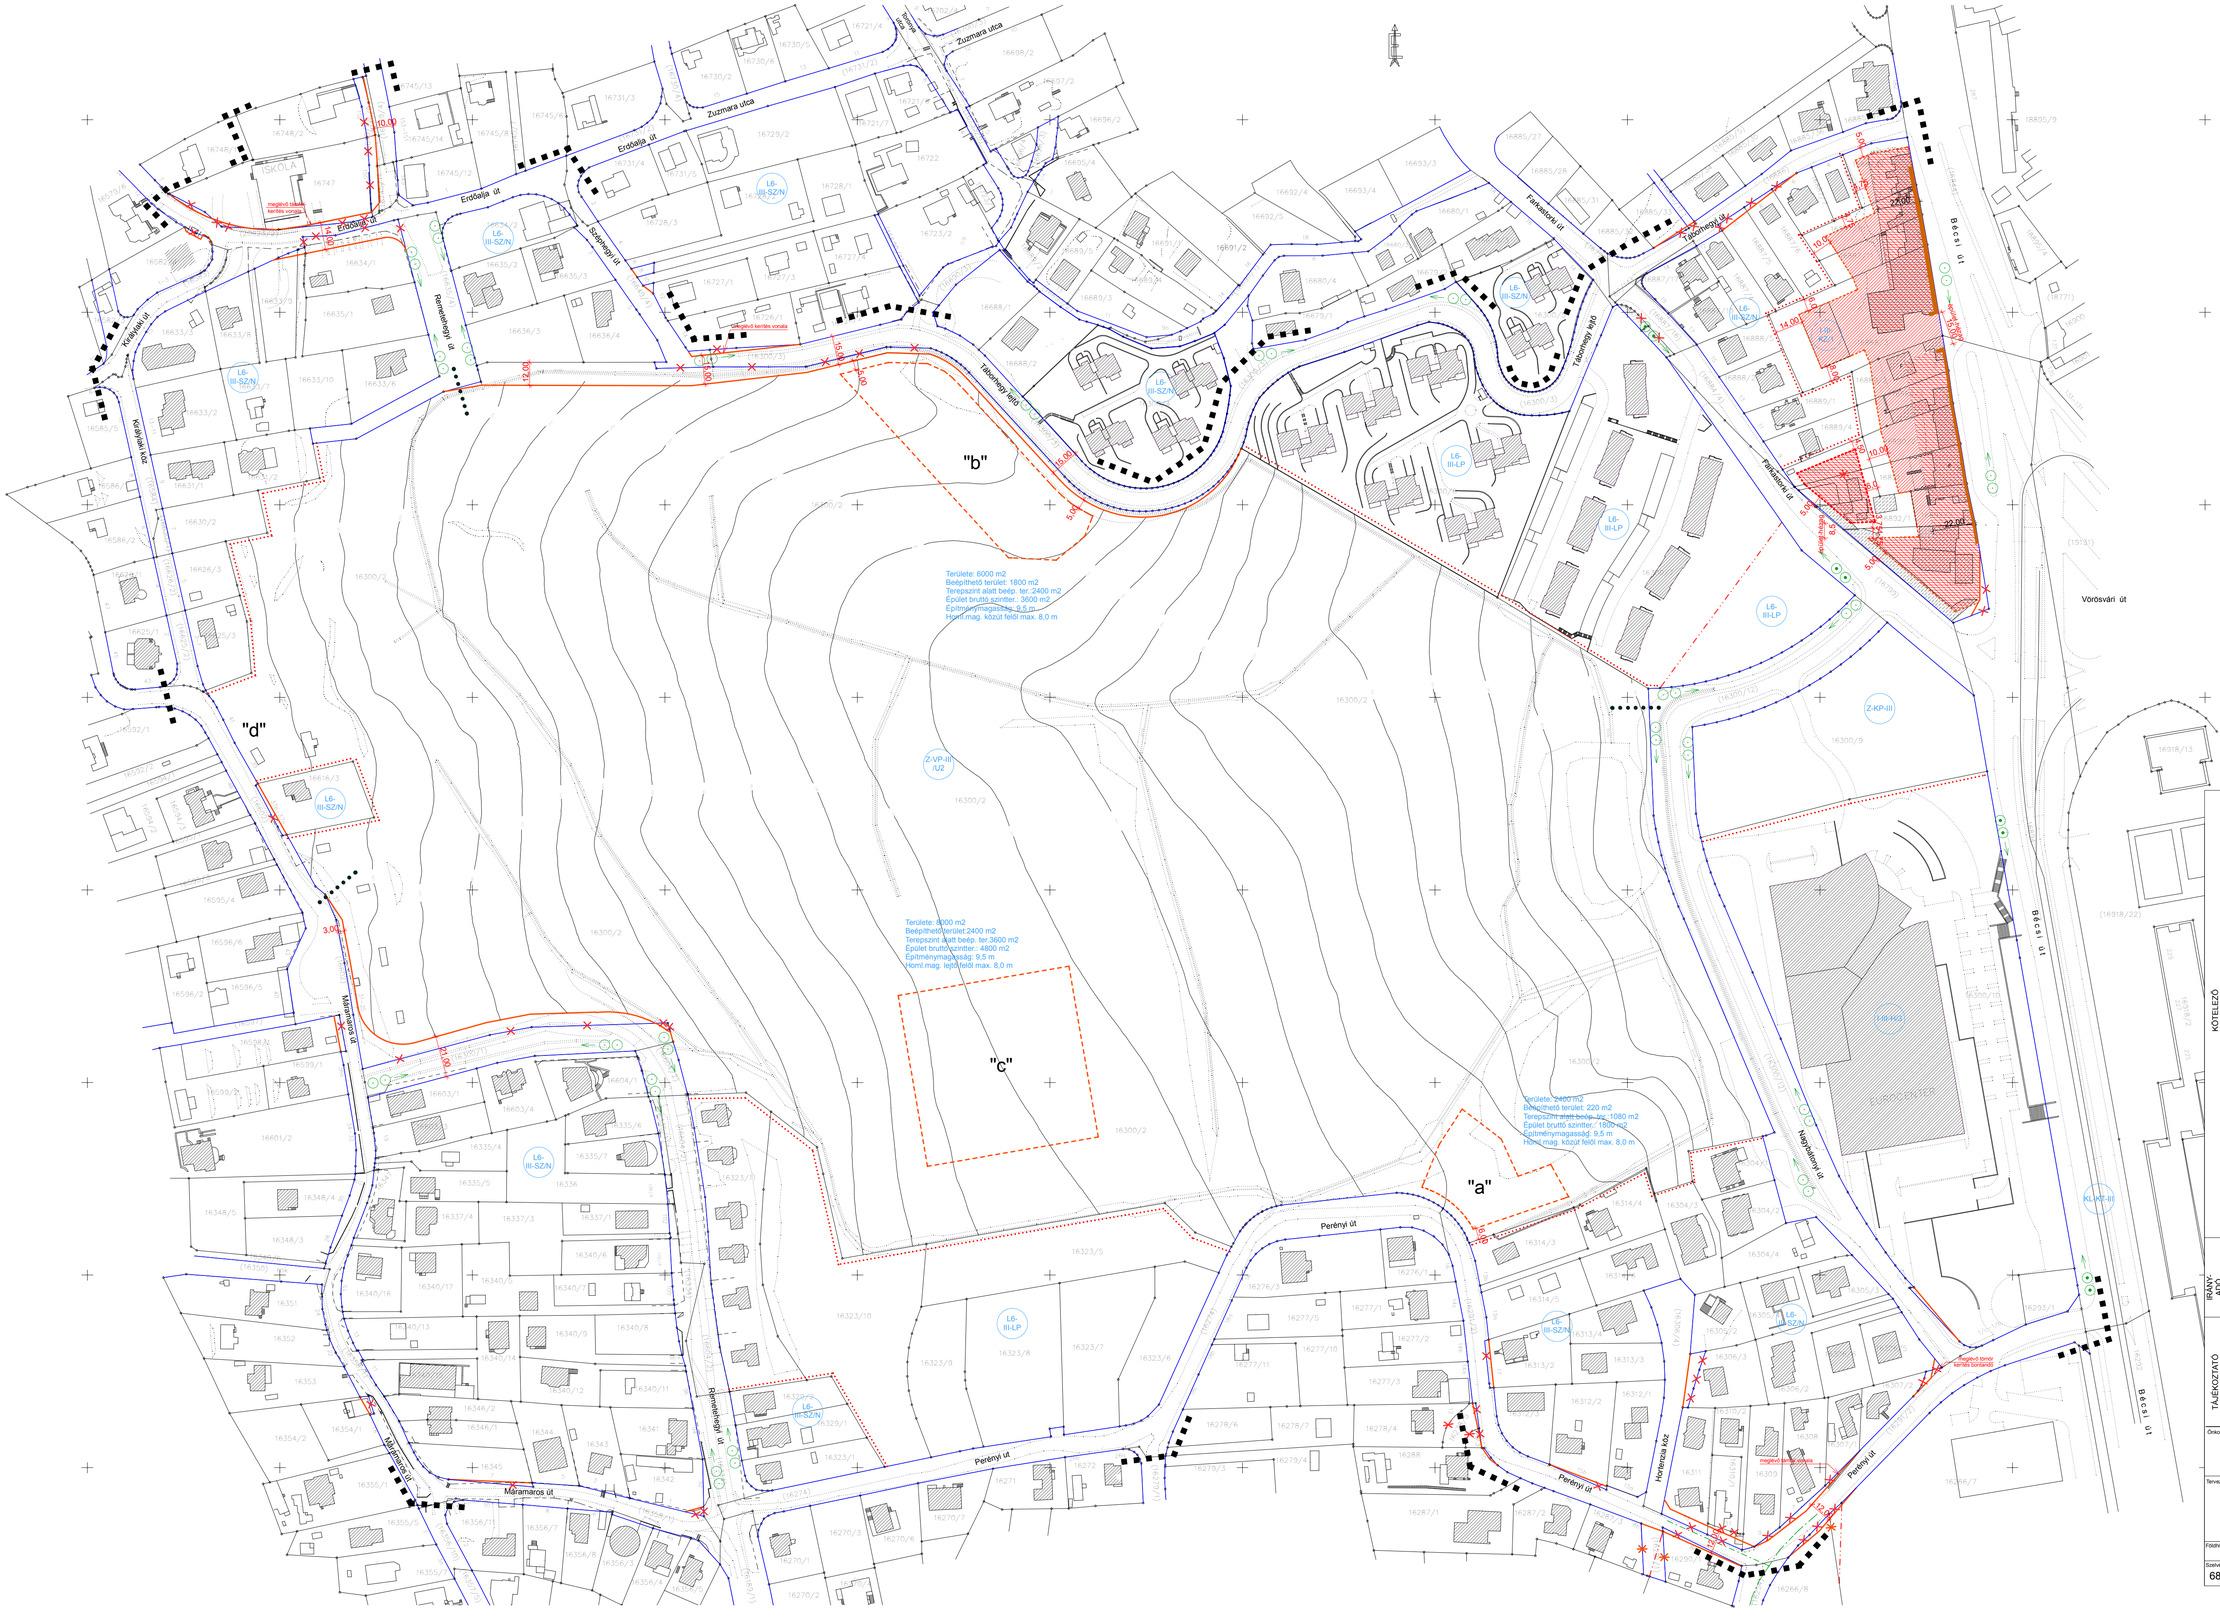

Készült az állami alapadatok felhasználásával.

29/2005.(VII.15.) ÖK. SZÁMÚ RENDELET
1. számú melléklete

JELMAGYARÁZAT:

- Tervezési terület határa
- Építési övezet határa

Övezet jele és beépítési paraméterei:

ÖVEZET JEL	Beépítési mód	Max. beépít. hetőség(%)	Max. szintterületi mutató	Max. homlokzat-magasság (m)
	Max.építmény-magasság(m)	Min. telek-méret (m2)	Min. zöldterületi fedettség(%)	Max.terepszint alatti beép.(%)
I-III-H/3	SZ	35%	1,5	-
	16	5000	35	60
I-III-KZ/1	z	50*	1,5	-*
	7,5*	600	20	65
L6-III-SZ/N	sz	15 20	0,4	6,5
	7,0 5,0	1000	65	25
Z-KP-III	-	2*	0,015*	-
	6,0*	1 ha*	75	20
Z-VP-III/U2	-	2	0,06	-*
	9,5	10 ha	75	3
L6-III-LP	sz	15	0,4	6,5
	7,5	5000	50	25

* A szabályozási tervlapon és előírásokban feltüntetett érték veendő figyelembe !

KÖTELEZŐ

- Kötelező szabályozási vonal, szabályozási szélességgel
- Kötelező megszüntetés
- Építési vonal
- Fő rendeltetésű épület számára kijelölt telepítési hely
- Építési hely határa
- Építési hely
- Építési hely kizárólag terepszint alatt beépíthető része
- Meglévő, megtartandó fasor
- Létesítendő fasor

IRÁNYADÓ

- Javasolt megszüntetés jele
- Közterületi út javasolt tengelye
- Irányadó telekhatár
- Javasolt gyalogos megközelítés

TÁJÉKOZTATÓ

- Meglévő, megtartásra javasolt épület (geodéziailg bemért, alaptérképi /nem bemért)
- Meglévő, bontásra/funkcióváltásra javasolt épület
- Telek homlokvonala

A szabályozott terület 2001. évi LXIV. törvény 7.§17. pontja szerint régészeti lelőhely.

Önkormányzat jóváhagyása:

Tervező módosítások:

Földhiv. térkép kiad. ideje:

	MAGASÉPÍTÉSI TERVEZŐ ÉS SZERVEZŐ SZÖVETKEZET 1026 Budapest, II. Torockó u. 3. Tel.: 175-3019
Megbízó:	BUDAPEST III. KERÜLET ÖNKORMÁNYZATA
Munka megnevezése:	Budapest, III. kerület ÚJLAK II. VOLT BÁNYA ÉS TÉRSÉGE - KSZT
Munkaszám:	034/07
Munkarész:	Szabályozási Terv
Méretarány:	1:3250
Szelvényszám:	68, 69, 84, 85
Városrendező:	Felcsút Lászlóné TT1 01-0070/01
Közlekedés:	Inneo Arkó Pro-Urbe Kft
Közmű:	Kádár László KádárKomplex Kft
Körny. rend.:	Horányi Ágnes Mester Land Kft
Főmérnök:	Hegedűs Péter
Dátum:	2005. július 15.